


**בניין A מגרשים 1,2,5**  
**דירה מס' 15**  
**קומה 4**  
**פנטהאוז 5 חדרים**  
**131.54 מ"ר**  
**42.35 מ"ר מרפסת**

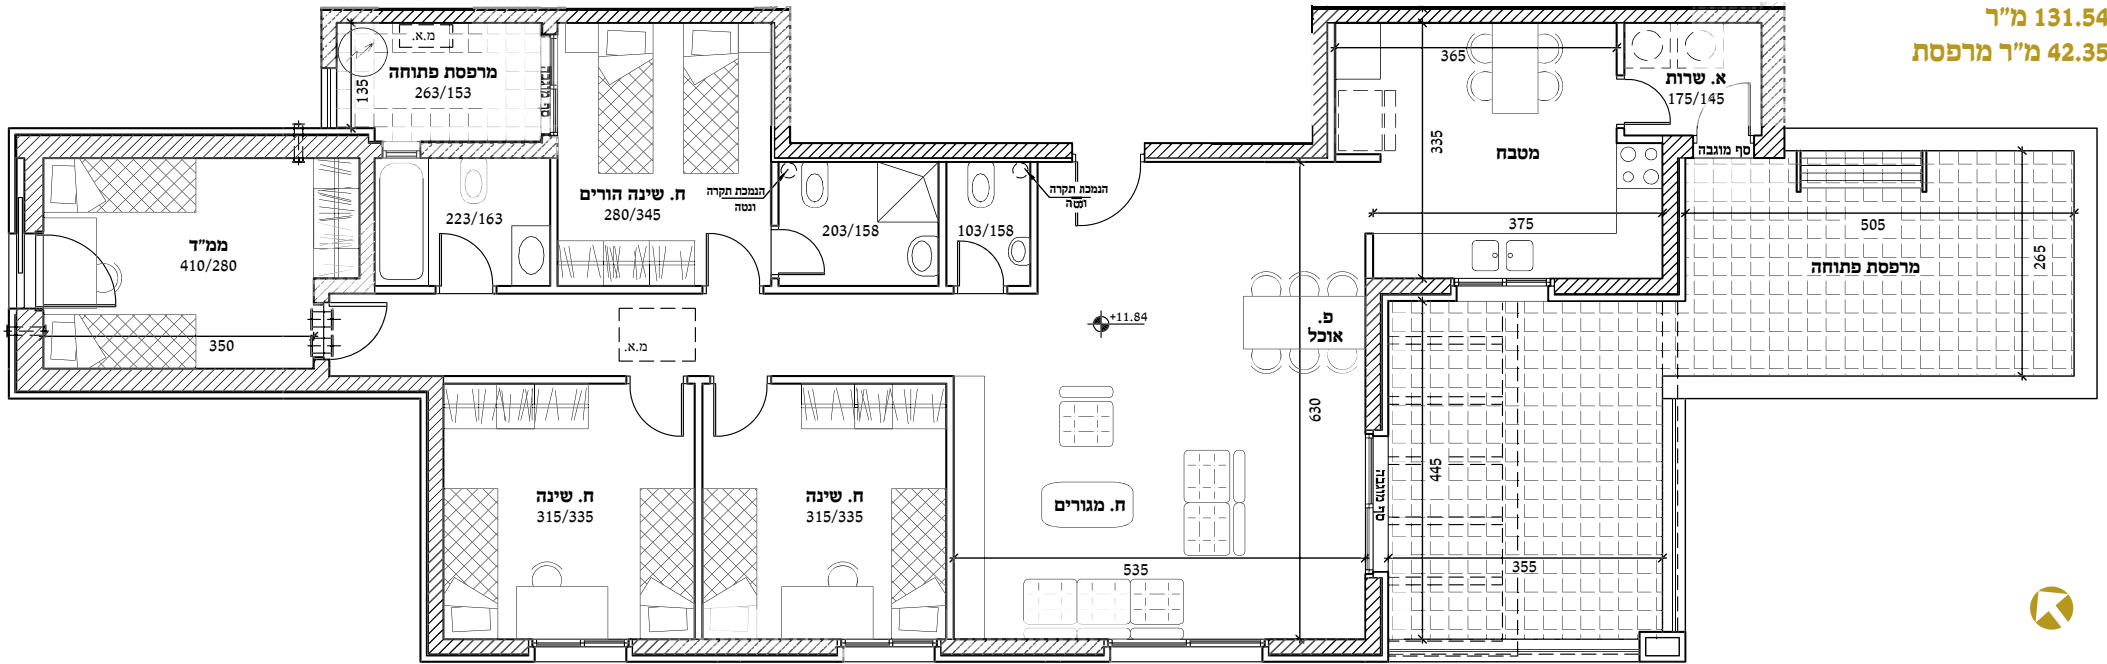

התוכניות והפרטים בקובץ זה להמחשה ולמסירת מידע בלבד, ואינם מהווים כל התחייבות החברה. את החברה מחייב הסכם והמפרט הטכני, לפי חוק המכר עליו יחתמו החברה והרוכשים.

